


# ANHANG 1: SCOPING-PAPIER ZUR 1. ÄNDERUNG DES EINHEITLICHEN REGIONALPLANS RHEIN-NECKAR

## Rücknahme von Freiraumfestlegungen zur Entwicklung weiterer Wohnbauflächen und gewerblicher Bauflächen

STAND: Februar 2020

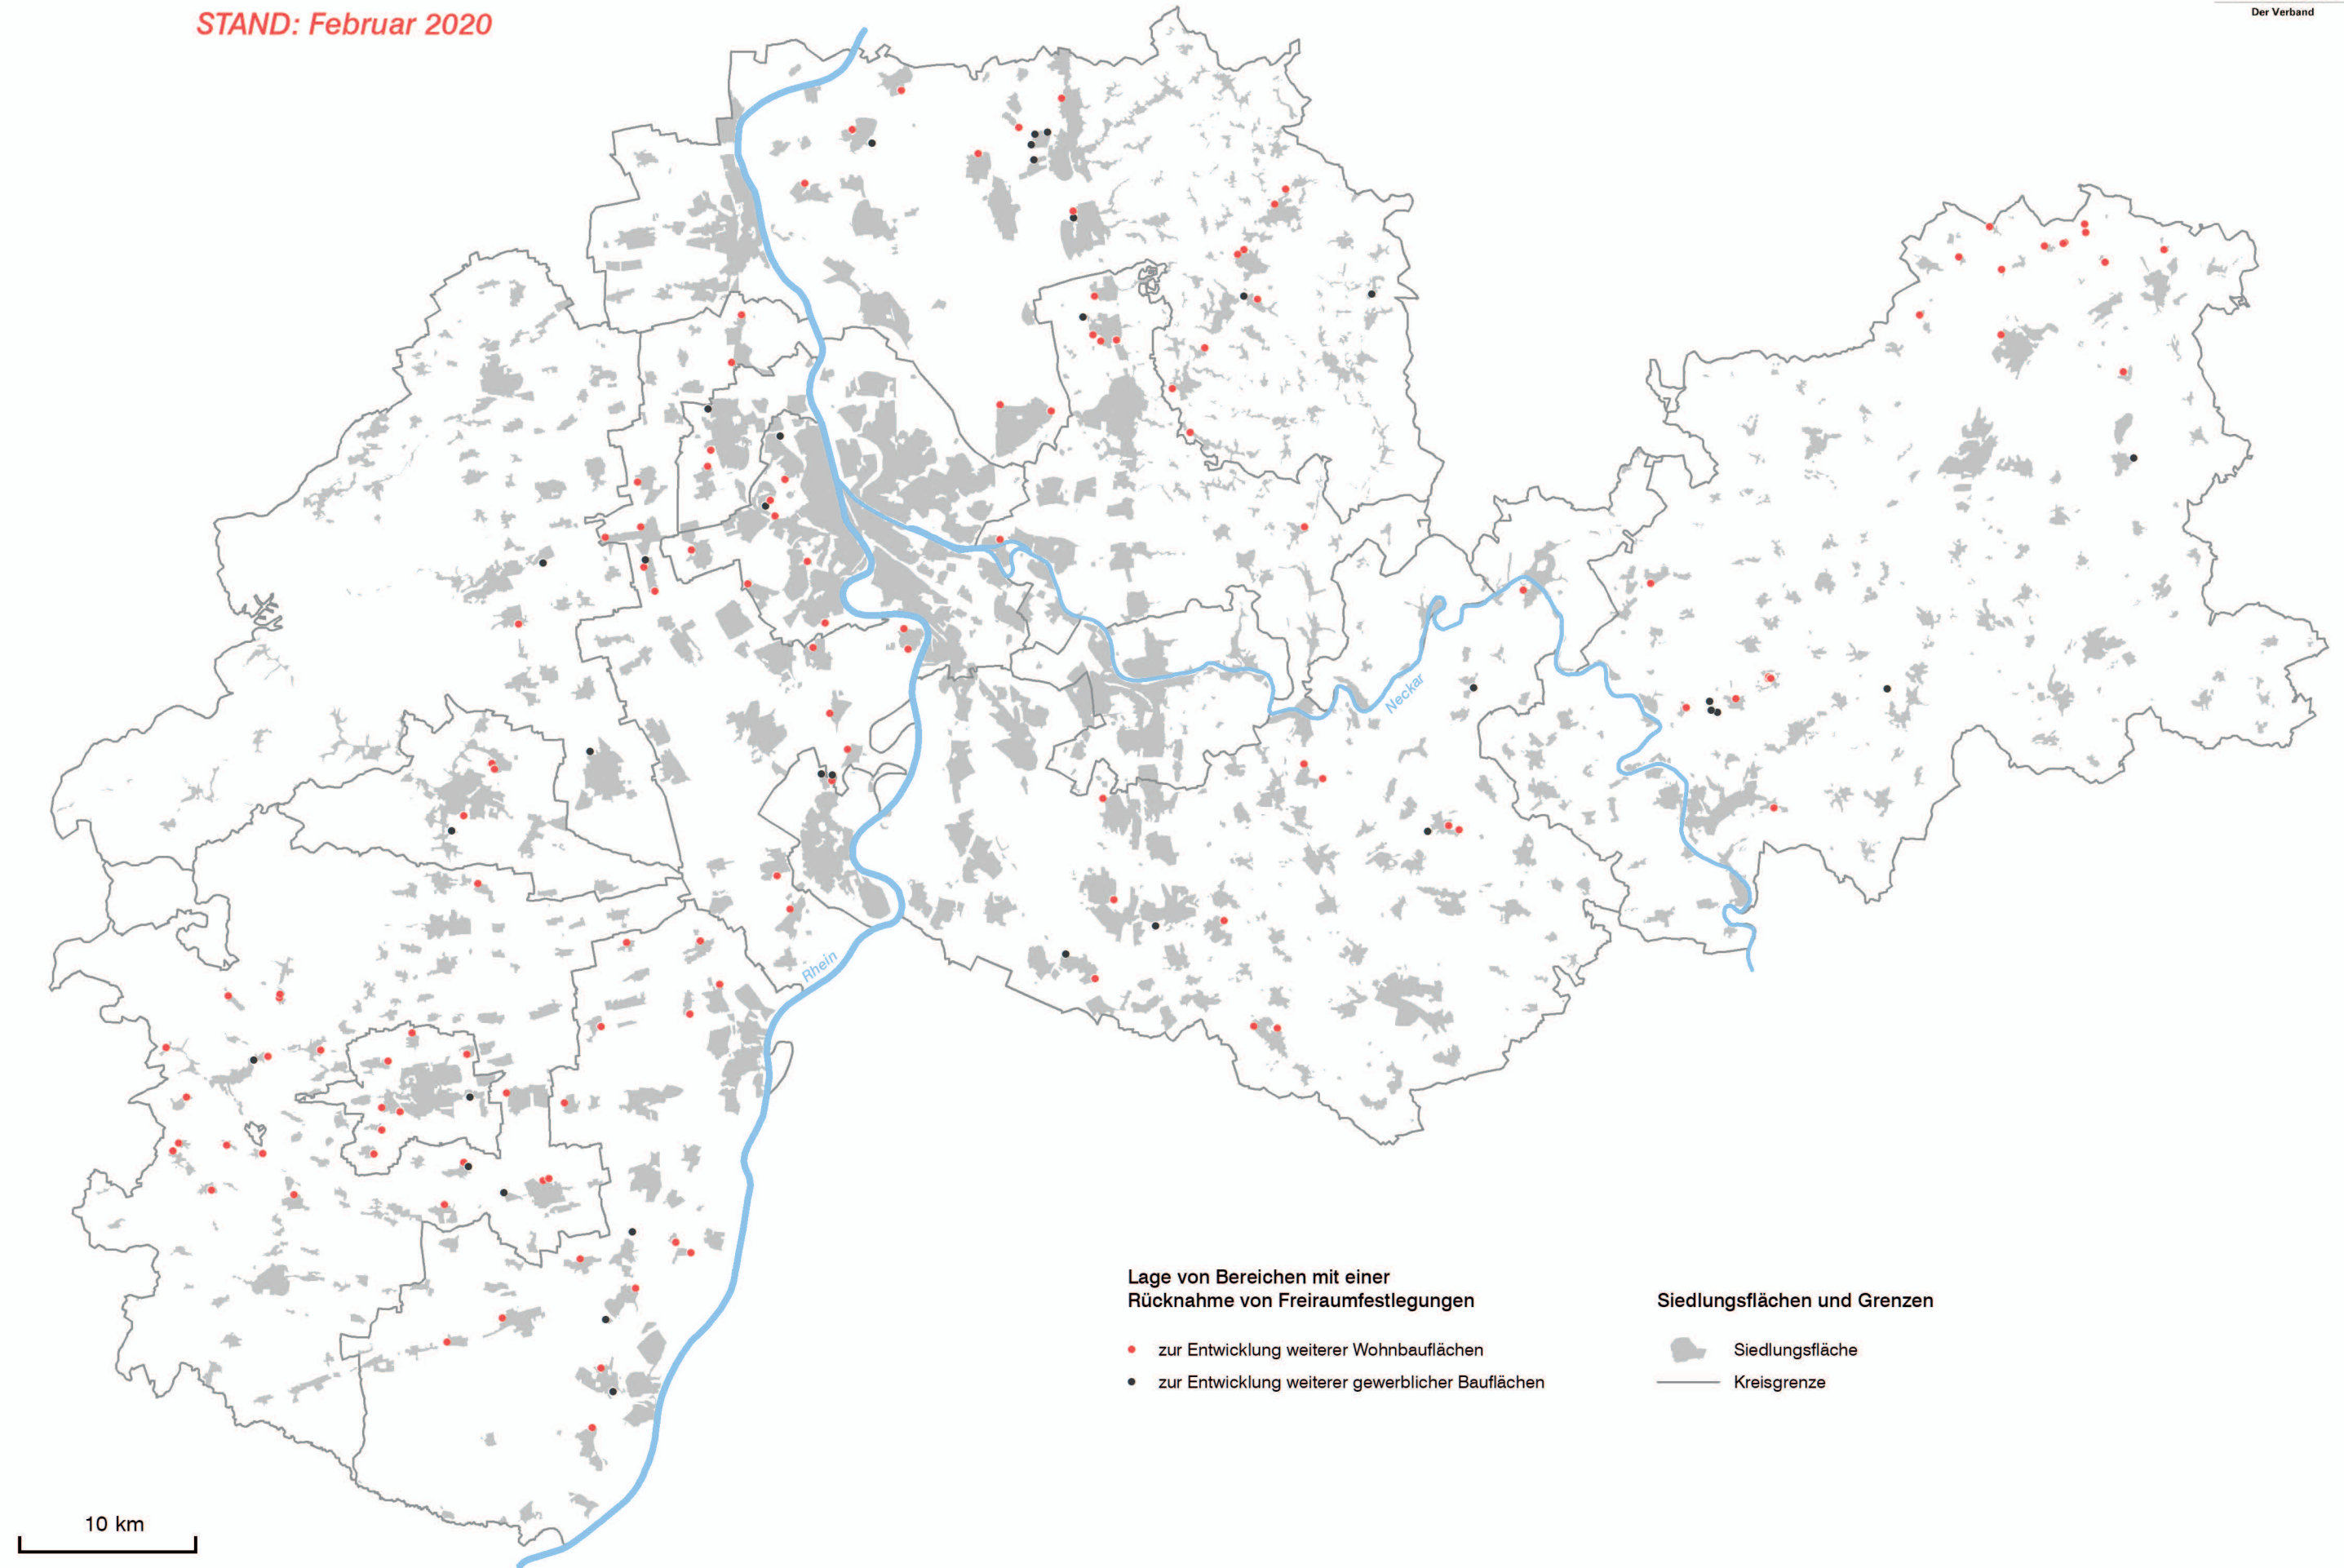

Lage von Bereichen mit einer  
Rücknahme von Freiraumfestlegungen

- zur Entwicklung weiterer Wohnbauflächen
- zur Entwicklung weiterer gewerblicher Bauflächen

Siedlungsflächen und Grenzen

- Siedlungsfläche
- Kreisgrenze